Detail - uzavřený úsek

II etapa - úplná uzavírka křižovatky, otáčení autobusu po místní komunikaci kolem rybníčku

Návrh schválil:

Zpracoval: **Miroslav Váňa**
vedoucí divize značení
mobil:602 479 022
e-mail: vana@udrzbasilnic.eu
http: www.udrzbasilnic.eu
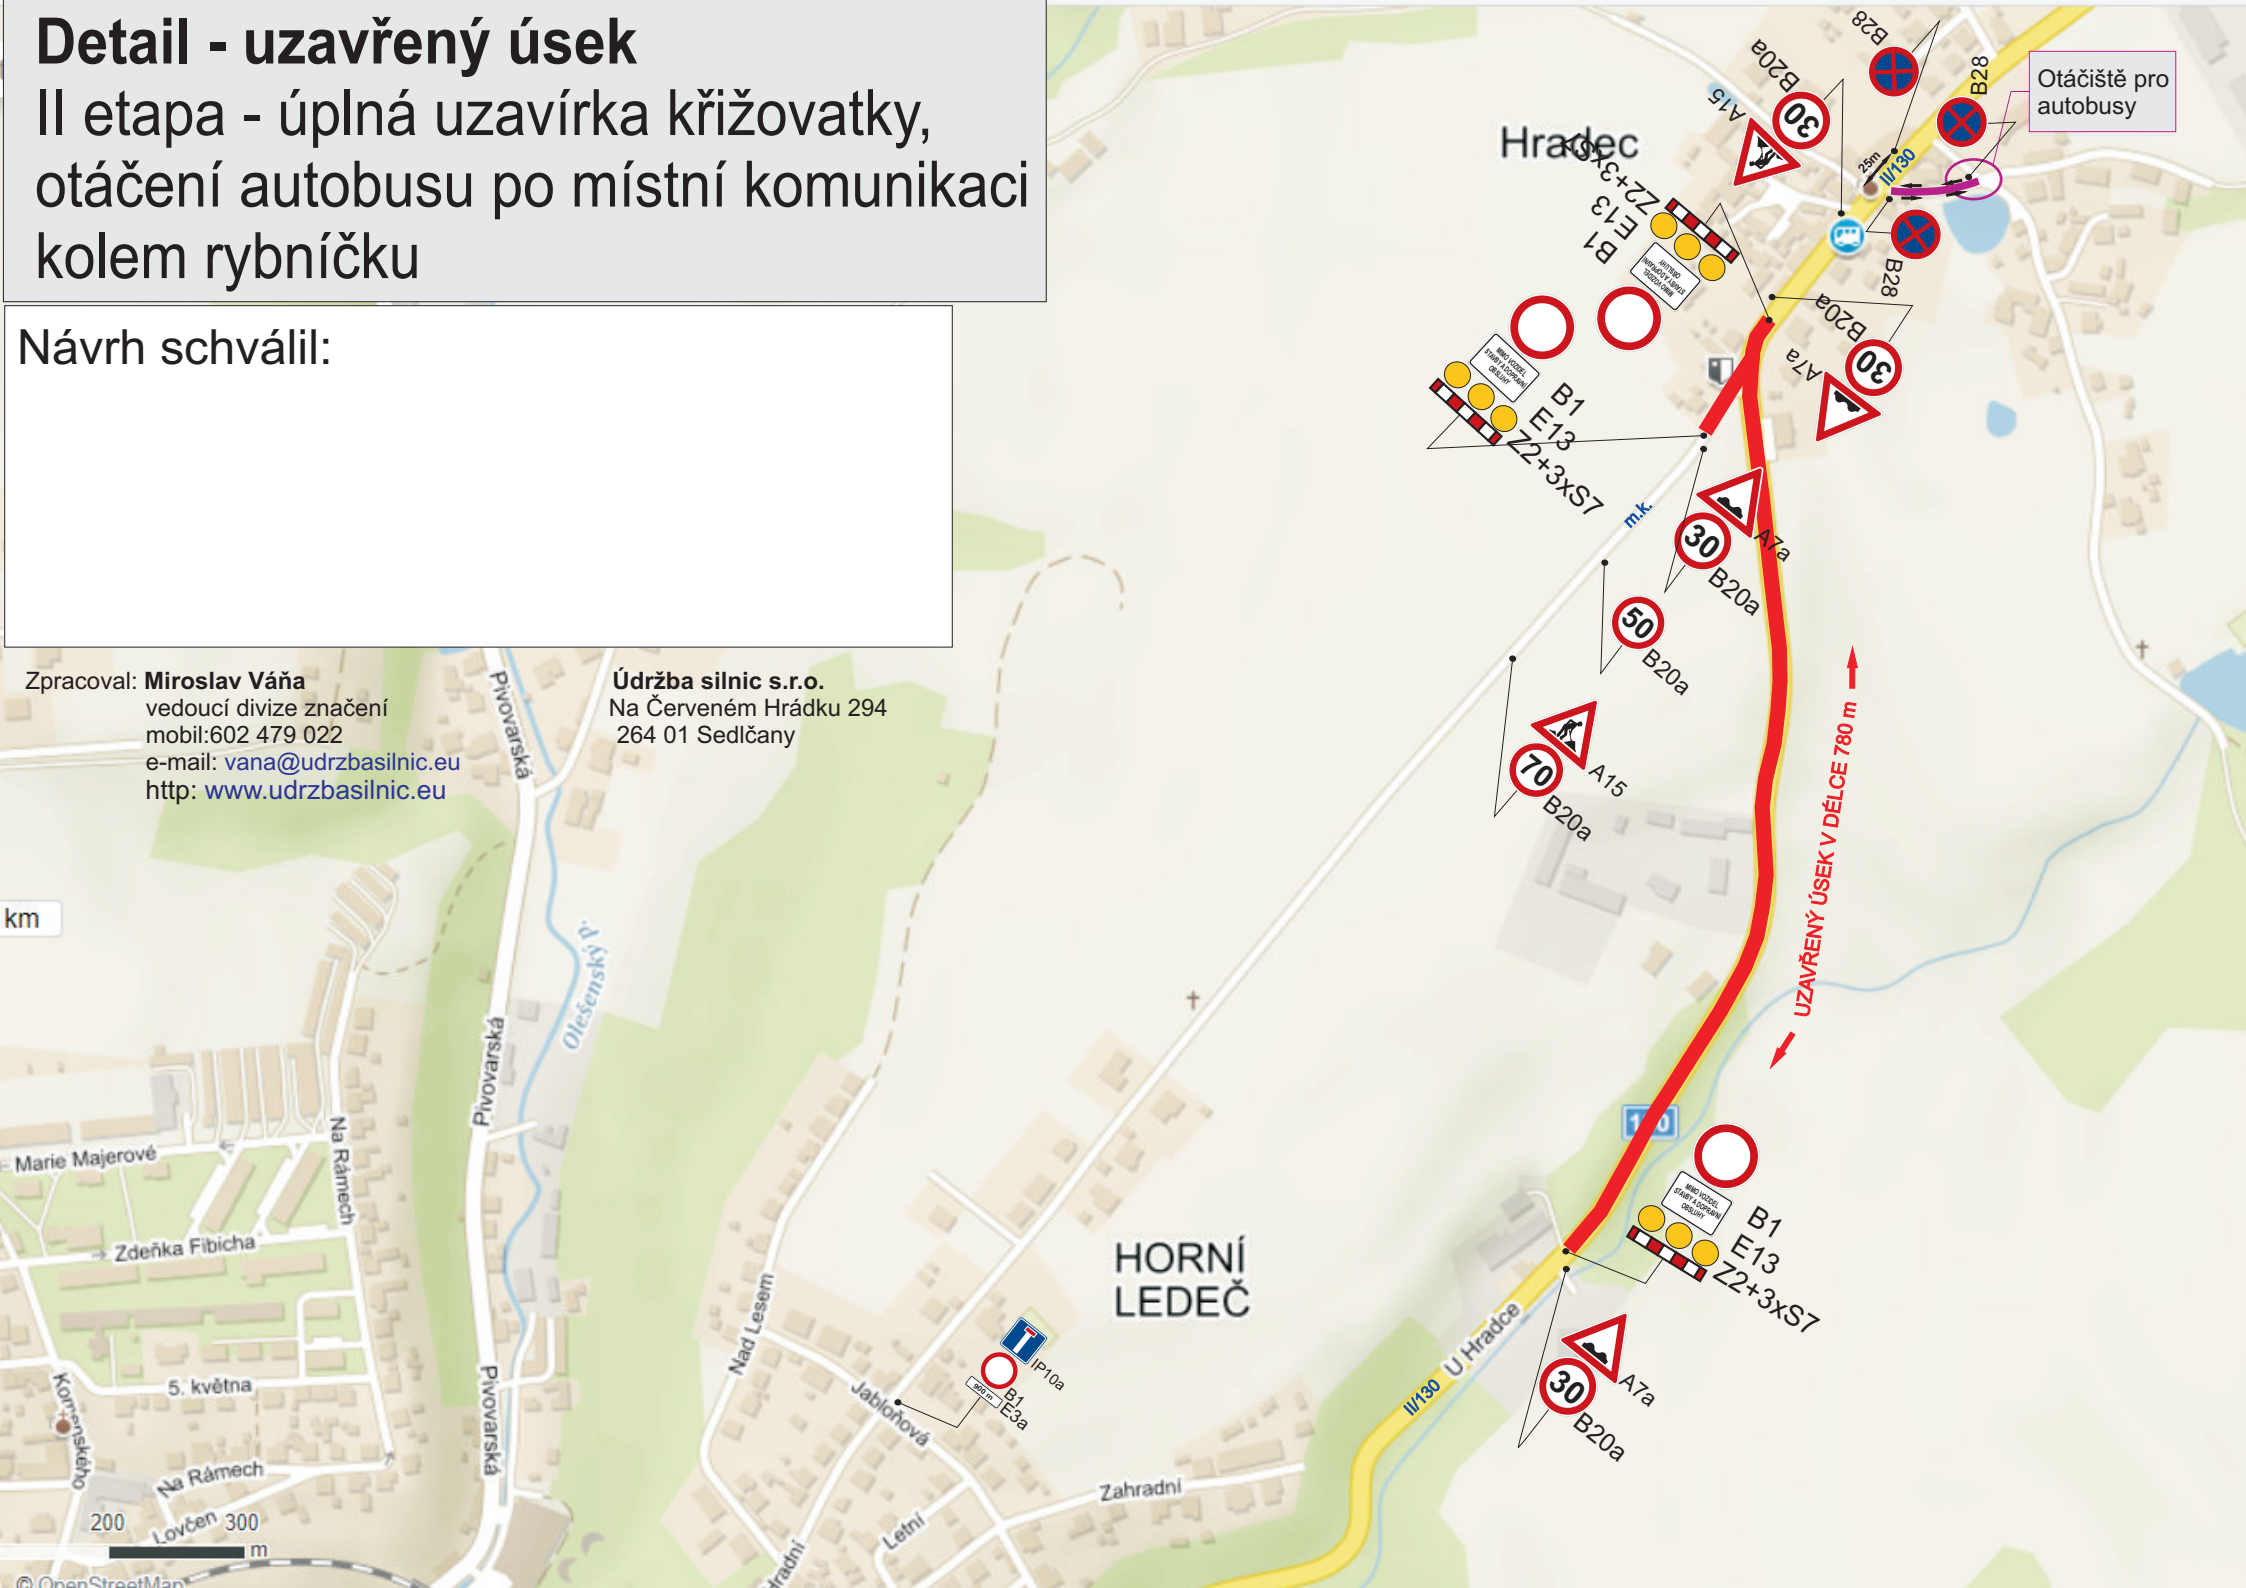
Údržba silnic s.r.o.
Na Červeném Hrádku 294
264 01 Sedlčany