


V ...../...../2017

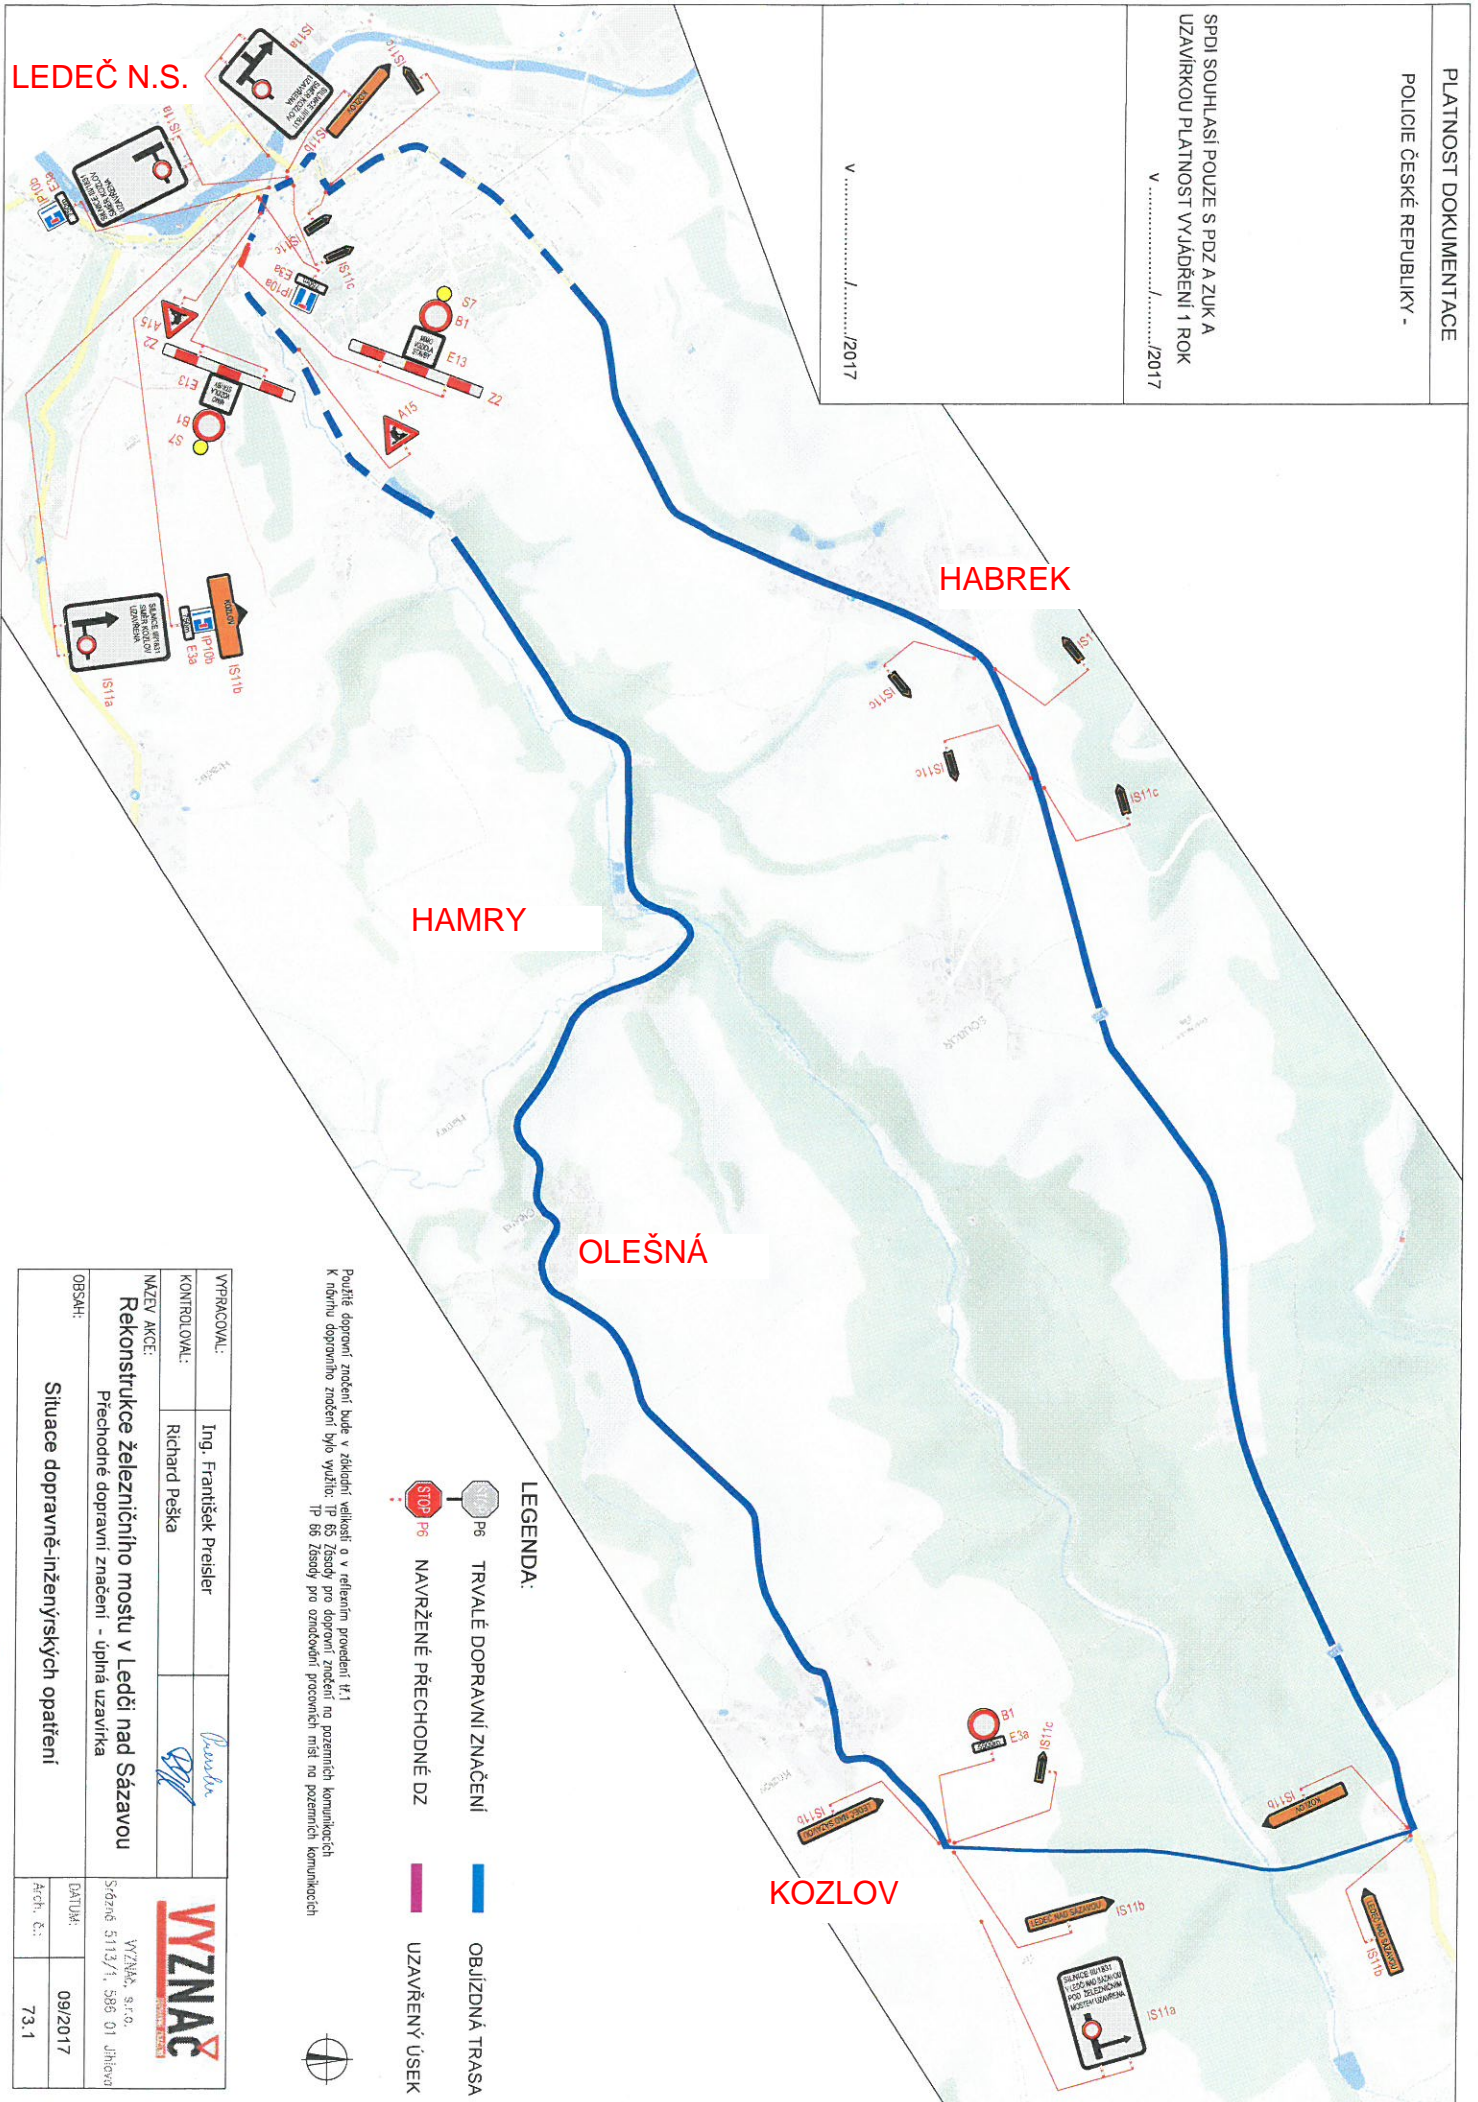

Použití dopravní značení bude v zájmu velikosti a v režimním provedení. K režimní dopravní značení bylo využito: IP 63 Zesady pro dopravní značení na pozemních komunikacích, IP 66 Zesady pro označování pracovišť na pozemních komunikacích



LEGENDA:

- P6 TRVALÉ DOPRAVNÍ ZNAČENÍ
- P6 NAVRŽENÉ PŘECHODNÉ DZ
- OBÍJZDNÁ TRASA
- UZAVŘENÝ ÚSEK

VYPRACOVAL:	Ing. František Preisler	
KONTROLOVAL:	Richard Peška	
NAZEV AKCE:	<b>Rekonstrukce železničního mostu v Ledči nad Sázavou</b>	
OBSAH:	Přechodné dopravní značení - úplná uzavírka	
	WZNAČ	
	WZNAČ, s.r.o.	
	Sázavské 5113/1, 585 01 Jihlava	
	DATAK:	09/2017
	Arch. č.:	73.1