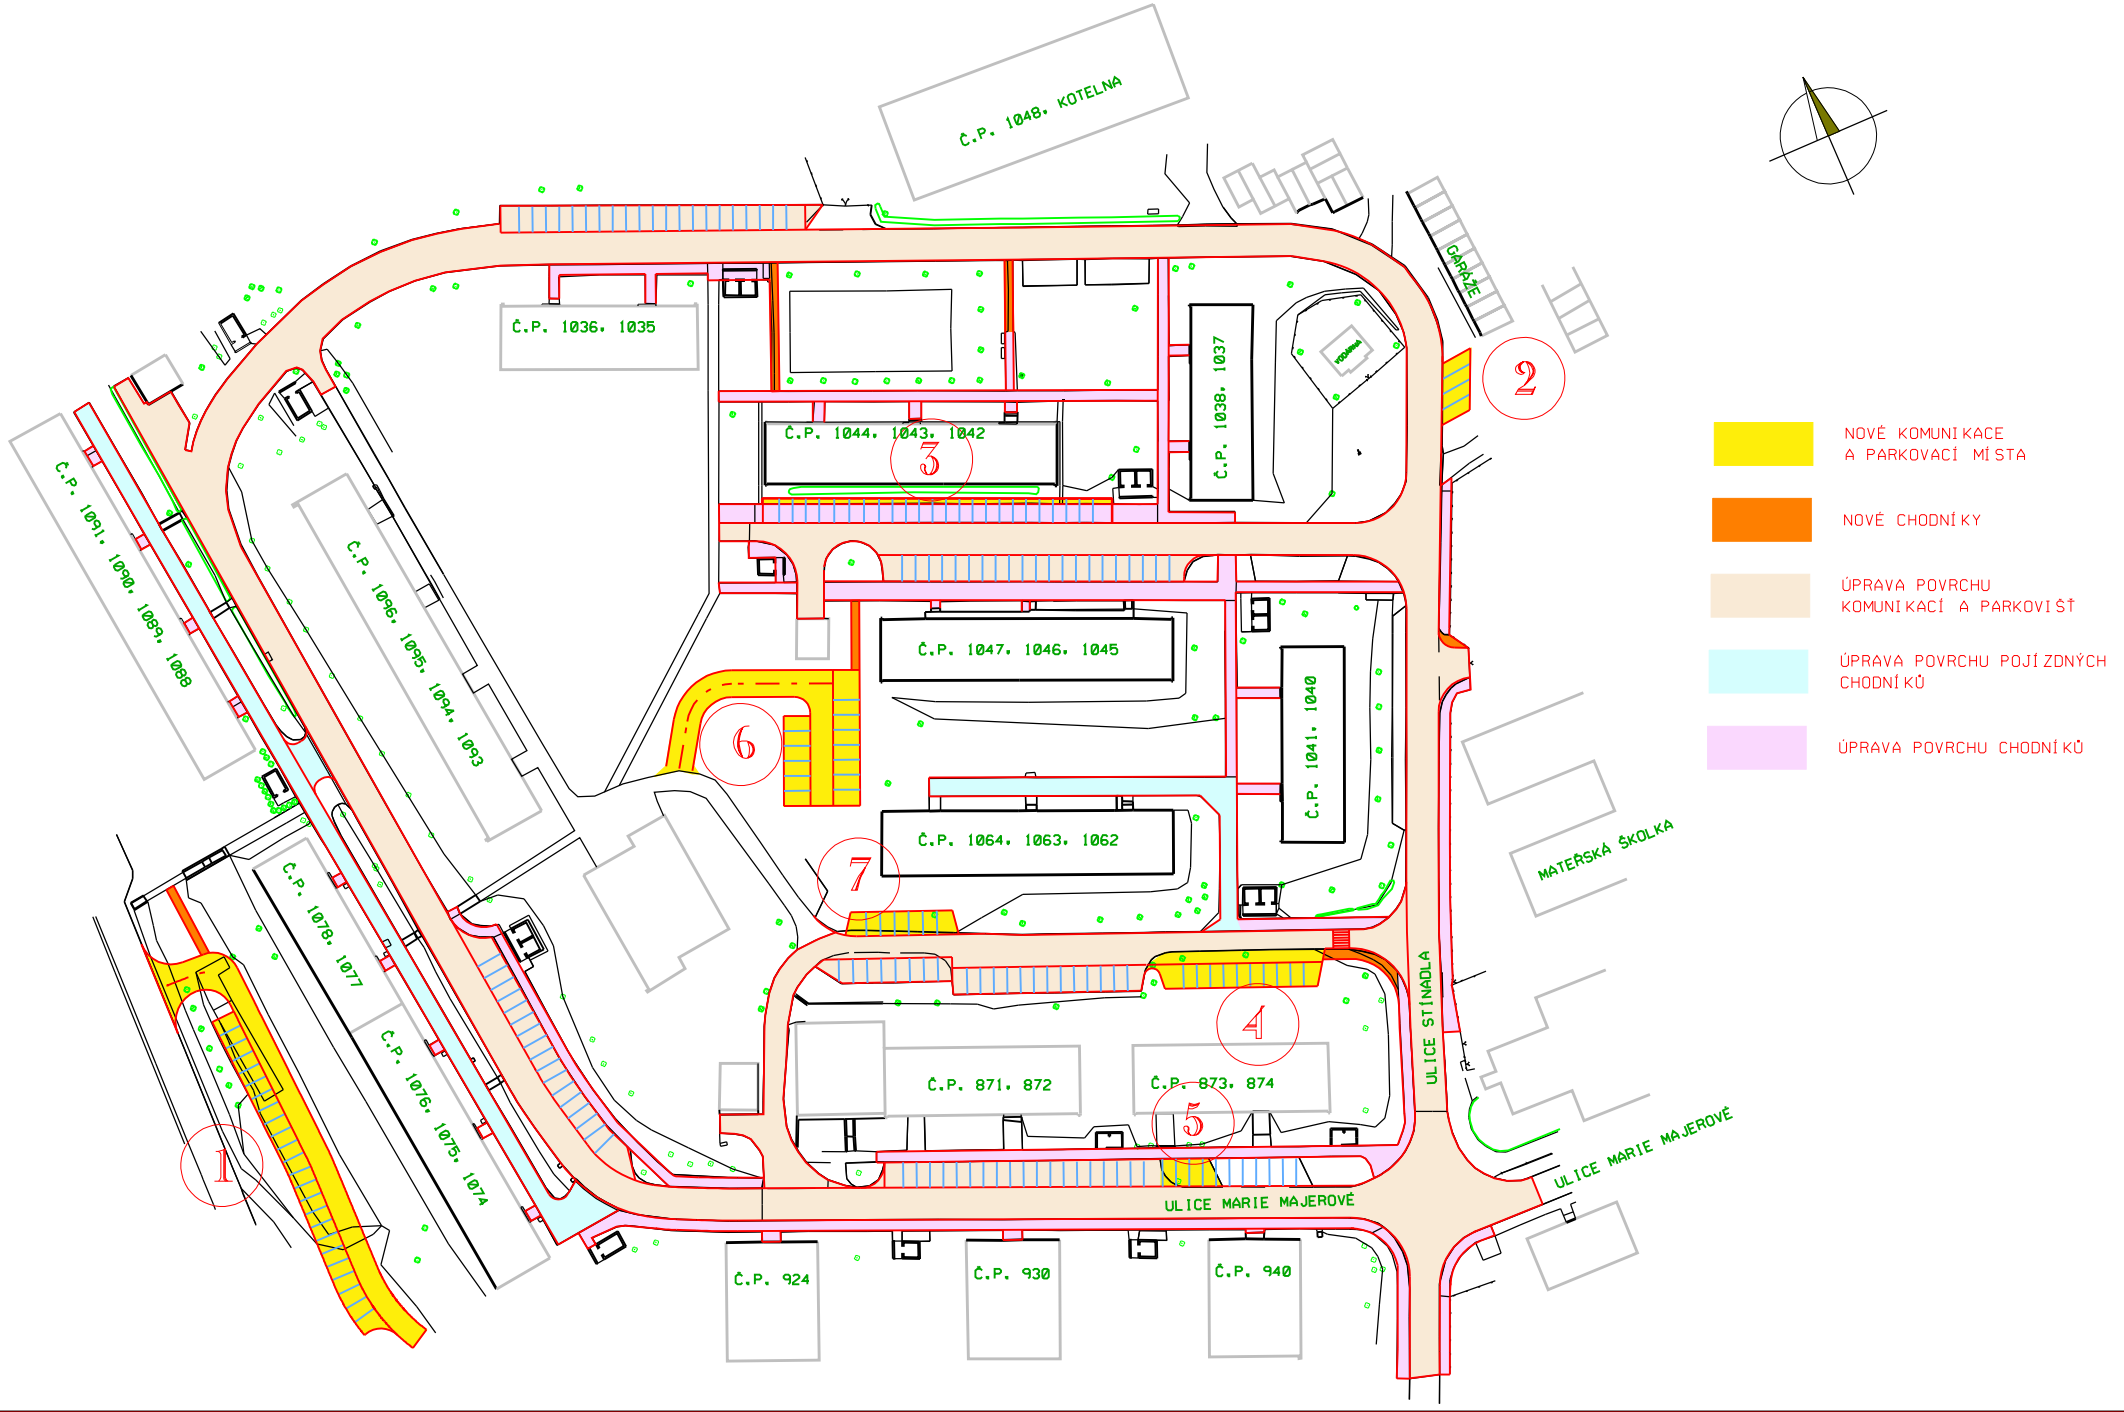NÁVRH REGENERACE SÍDLIŠTĚ STÍNADLA